

ΕΦΗΜΕΡΙΣ ΤΗΣ ΚΥΒΕΡΝΗΣΕΩΣ
ΤΗΣ ΕΛΛΗΝΙΚΗΣ ΔΗΜΟΚΡΑΤΙΑΣ

ΕΝ ΑΘΗΝΑΙΣ ΤΗ 17 ΦΕΒΡΟΥΑΡΙΟΥ 1979 | ΤΕΥΧΟΣ ΤΕΤΑΡΤΟΝ | ΑΡΙΘΜΟΣ ΦΥΛΛΟΥ 101

ΠΕΡΙΕΧΟΜΕΝΑ

ΑΠΑΛΛΟΤΡΙΩΣΕΙΣ

ΑΠΟΦΑΣΕΙΣ

ΑΝΑΚΟΙΝΩΣΕΙΣ

ΑΠΑΛΛΟΤΡΙΩΣΕΙΣ

ΑΠΟΦΑΣΕΙΣ

Ἀριθ. Λ. 9283/4757 (1)

Περὶ μερικῆς ἀνακλήσεως τῆς ἀναγκαστικῆς ἀπαλλοτριώσεως ποὺ κηρύχθηκε δυνάμει τῆς Υ.568/3032/19.5.1973 (ΦΕΚ 156/1973 τ. Δ') κοινῆς ὑπουργικῆς ἀποφάσεως, γιὰ μεταφορὰ κατολισθαινόντων οἰκισμῶν περιοχῆς Νομοῦ Λευκάδος.

ΟΙ ΥΠΟΥΡΓΟΙ

ΟΙΚΟΝΟΜΙΚΩΝ ΚΑΙ ΚΟΙΝΩΝΙΚΩΝ ΥΠΗΡΕΣΙΩΝ

Ἔχοντας ὑπόψη:

1. Τὶς διατάξεις τοῦ ἄρθρου 12 τοῦ Ν.Δ. 797/1971 «περὶ ἀναγκαστικῶν ἀπαλλοτριώσεων».

2. Τὴν Υ.568/3032/19.5.1973 (ΦΕΚ 156/1973 τ. Δ') κοινὴ ἀπόφασή μας «περὶ ἀναγκαστικῆς ἀπαλλοτριώσεως εἰς τὴν περιφέρειαν τῶν Κοινοτήτων Χορτάτων καὶ Ἁγίου Πέτρου Νομοῦ Λευκάδος ἐκτάσεων, πρὸς τὸν σκοπὸν τῆς μεταφορᾶς τῶν κατολισθαινόντων οἰκισμῶν Ἁγίων Θεοδώρων, Ἁγίου Βασιλείου, Μάναση, Νικολῆ κλπ. περιοχῆς νομοῦ Λευκάδος».

3. Τὴ γνωμοδότηση ἀριθ. συνεδριάσεως 15/27.6.1978 τοῦ Συντονιστικοῦ Συμβουλίου Στεγάσεως τοῦ Ὑπουργείου Κοινωνικῶν Ὑπηρεσιῶν, ἀποφασίζουμε:

Ἀνακαλοῦμε τὴν ἀναγκαστικὴ ἀπαλλοτρίωση ποὺ κηρύχθηκε δυνάμει τῆς Υ.568/3032/19.5.1973 (ΦΕΚ 156/1973 τ. Δ') κοινῆς ὑπουργικῆς ἀποφάσεως, γιὰ τὴ μεταφορὰ κατολισθαινόντων οἰκισμῶν περιοχῆς Νομοῦ Λευκάδος, ὡς πρὸς ἔκταση συνολικοῦ ἐμβαδοῦ 507,69 τ.μ., ἡ ὁποία ἀποτελεῖ τμῆμα τῆς ἰδιοκτησίας ἀριθ. 41 τοῦ Δημοτικοῦ Σχολείου Χορτάτων καὶ ἡ ὁποία ἀπεικονίζεται μὲ κίτρινη γραμμὴ καὶ μὲ τὰ στοιχεῖα Α—Β—Γ—Δ—Ε—Ζ—Α στὸ ἀπὸ 8.10.1977 κτηματολογικὸ διάγραμμα καὶ τὸν ἀντίστοιχο κτηματολογικὸ πίνακα τοῦ ἐργοδηγοῦ Α. Τσιάρου, ἐπειδὴ ἡ ἔκταση αὐτὴ δὲν εἶναι ἀναγκαία γιὰ τὸ σκοπὸ ποὺ ἀπαλλοτριώθηκε.

Ἡ ἀπόφαση αὐτὴ νὰ δημοσιευθεῖ στὴν Ἐφημερίδα τῆς Κυβερνήσεως.

Ἀθῆναι, 27 Ἰανουαρίου 1979

ΟΙ ΥΦΥΠΟΥΡΓΟΙ

ΟΙΚΟΝΟΜΙΚΩΝ — ΚΟΙΝΩΝΙΚΩΝ ΥΠΗΡΕΣΙΩΝ

ΠΑΝΑΓΙΩΤΗΣ ΜΠΟΚΟΒΟΣ — **ΑΝΝΑ ΣΥΝΟΔΙΝΟΥ**

Ἀριθ. 364 (2)

Περὶ ἀναγκαστικῆς ἀπαλλοτριώσεως ἐκτάσεως 12.500 τ.μ. στὴ διώρυγα Θηβῶν χ.θ. 125+000 μέχρι χ.θ. 130+000 τοῦ 2ου Τμήματος Διοχετευτικοῦ Ἀγωγοῦ Μόρνου στὸ Ν. Βοιωτίας.

Ο ΝΟΜΑΡΧΗΣ ΒΟΙΩΤΙΑΣ

Ἔχοντας ὑπόψη.

1) Τὶς διατάξεις τοῦ Ν.Δ. 797/71 «περὶ ἀναγκαστικῶν ἀπαλλοτριώσεων», σὲ συνδυασμὸ μὲ τὶς διατάξεις τοῦ Β.Δ. 139/70 «ἁρμοδιότητος τῶν Νομαρχῶν πρὸς κήρυξιν ἀναγκαστικῶν τινῶν ἀπαλ/σεων».

2) Τὶς διατάξεις τοῦ Α.Ν. 1838//1951 «περὶ ἔργων ὑδρεύσεως Ἀθηνῶν — Πειραιῶς καὶ Περιχώρων».

3) Τὸ ἀριθ. ΒΥ4/44025/22.12.1978 ἔγγραφο τοῦ ΥΠ. Δ.Ε., ἀποφασίζουμε:

Κηρύσσουμε ἀναγκαστικὰ ἀπαλλοτριωτέα λόγω δημόσιας ὠφέλειας, δηλ. γιὰ τὴν κατασκευὴ τεχνικῶν ἔργων τῆς διώρυγας Θηβῶν στὸ 2ο Τμῆμα Διοχετευτικοῦ Ἀγωγοῦ Μόρνου, ἔκταση συνολικοῦ ἐμβαδοῦ 12.500 τ.μ. ἀπὸ χ.θ. 125+000 μέχρι 130+000, ὅπως φαίνεται στὸ ἀριθ. 747/Κ σχεδιάγραμμα καὶ κτηματολογικὸ πίνακα, ποὺ ἔχει συνταχθεῖ ἀπὸ τὴν Κοινοπραξία Φράγματος Μόρνου, Ἀνάδοχο τοῦ ἔργου καὶ ἔχει θεωρηθεῖ ἁρμόδια ἀπὸ τὸν Δ/ντὴ τῆς ΒΥ4 Δ/νσεως τοῦ ΥΠ.Δ.Ε. Ἡ ἀπαλλοτριουμένη ἔκταση εἰκονίζεται μὲ πράσινο χρῶμα στὸ ἀνωτέρω σχεδιάγραμμα.

Ἡ ἀπαλλοτρίωση κηρύσσεται ὑπὲρ καὶ δαπάναις τοῦ Δημοσίου καὶ ἡ πίστωση θὰ βαρύνει τὸ ἀριθμ. 976003 ἔργο τῆς ΣΑΕ 7876/1978 ΥΠ.Δ.Ε.

Ἐπὶ τῆς ἀπαλ/μένης ἐκτάσεως προβάλλουν δικαιώματα κυριότητος οἱ 1) Μαρία χήρα Ἀναστ. Παγώνη, 2) Κάμπος Λεωνίδας τοῦ Μιχαὴλ κλπ. (σύνολο 5).

Ἡ ἀπόφαση αὐτὴ νὰ δημοσιευθεῖ στὴν Ἐφημερίδα τῆς Κυβερνήσεως.

Λεβάδεια, 16 Ἰανουαρίου 1979

Ὁ Νομάρχης
Α. ΚΑΖΟΓΛΗΣ

Ἀριθ. 363 (3)

Περὶ ἀναγκαστικῆς ἀπαλλοτριώσεως ἐκτάσεως 7.640 τ.μ. στὴ διώρυγα Θηβῶν χ.θ. 117+500 μέχρι χ.θ. 125+250 τοῦ 2ου Τμήματος Διοχετευτικοῦ ἀγωγοῦ Μόρνου στὸ Ν. Βοιωτίας.

Ο ΝΟΜΑΡΧΗΣ ΒΟΙΩΤΙΑΣ

Ἔχοντας ὑπόψη.

1) Τὶς διατάξεις τοῦ Ν.Δ. 797/71 «περὶ ἀναγκαστικῶν ἀπαλ/σέων», σὲ συνδυασμὸ μὲ τὶς διατάξεις τοῦ Β.Δ. 139/1971 «περὶ ἁρμοδιότητος τῶν Νομαρχῶν πρὸς κήρυξιν ἀναγκαστικῶν τινῶν ἀπαλλοτριώσεων».

2) Τὶς διατάξεις τοῦ Α.Ν. 1838/1951 ἄρθρ. 5 «περὶ ἔργων ὑδρεύσεως Ἀθηνῶν — Πειραιῶς καὶ Περιχώρων».

3) Τὸ ἀριθ. ΒΥ4/44211/22.12.1978 ἔγγραφο τοῦ ΥΠ. Δ.Ε., ἀποφασίζουμε:

Κηρύσσουμε ἀναγκαστικὰ ἀπαλλοτριωτέα λόγω δημόσιας ὠφέλιας, δηλ. γιὰ τὴν παραλλαγὴ τῆς χαράξεως τῆς διώρυγας Θηβῶν ἀπὸ χ.θ. 117+689,29 μέχρι 118,50 τοῦ 2ου Τμήματος Διοχετευτικοῦ ἀγωγοῦ Μόρνου, συνολικὴ ἔκταση 7.640 τ.μ., ὅπως φαίνεται μὲ πράσινο χρῶμα στὸν κτηματολογικὸ πίνακα καὶ διάγραμμα, ποὺ ἔχει συνταχθεῖ ἀπὸ τὴν ἀνάδοχο τοῦ ἔργου τοῦ Φράγματος Μόρνου Κοινοπραξία Ἑταιρειῶν, καὶ ἔχει θεωρηθεῖ ἁρμοδίως τὴν 22.12.1978 ἀπὸ τὸν Δ/ντὴ τῆς ΒΥ4 Δ/νσεως τοῦ ΥΠ.Δ.Ε.

Ἡ ἀπαλ/ση κηρύσσεται ὑπὲρ καὶ δαπάναις τοῦ Δημοσίου καὶ ἡ πίστωση θὰ βαρύνει τὸ ἀριθ. 976003 ἔργο τῆς ΣΑε 7876/1978 ΥΠ.Δ.Ε.

Ἐπὶ τῆς ἀπαλ/μένης ἐκτάσεως προβάλλουν δικαιώματα κυριότητος οἱ 1) Ρόγκας Στέφανος τοῦ Ἀναστασίου, 2) Ρόγκας Εὐάγγελος τοῦ Σωτηρίου κλπ. (σύνολο 7).

Ἡ ἀπόφαση αὐτὴ νὰ δημοσιευθεῖ στὴν Ἐφημερίδα τῆς Κυβερνήσεως.

Λεβάδεια, 15 Ἰανουαρίου 1979

Ὁ Νομάρχης
Α. ΚΑΖΟΓΛΗΣ

Ἀριθ. ΝΔ/2706 (4)

Περὶ κηρύξεως δασικῆς ἐκτάσεως ὡς ἀναδασωτέας στὸν Νομὸ Κερκύρας.

Ο ΝΟΜΑΡΧΗΣ ΚΕΡΚΥΡΑΣ

Ἔχοντας ὑπ' ὄψη:

1) Τὶς διατάξεις τῶν ἄρθρων 24 καὶ 117 τοῦ Συντάγματος τῆς Ἑλλάδος.

2) Τὶς διατάξεις τῶν ἄρθρων 188 ἕως καὶ 205 τοῦ Ν.Δ. 86/69 «περὶ Δασικοῦ Κώδικος».

3) Τὶς ἀριθ. 114812/2946/έγκ. 154/24.12.1975, 10582/539/13.2.76, 29583/1226/6.5.76, 215696/1451/9.5.77 καὶ 217606/1610/13.6.77 διευκρινιστικὲς διαταγὲς τοῦ Ὑπουργείου Γεωργίας, σχετικὰ μὲ τὴν κήρυξη δασικῶν ἐκτάσεων ὡς ἀναδασωτέων.

4) Τὴν ἀριθ. 100/17.11.78 γνωμοδότηση τῆς Φιλοδασικῆς Ἐπιτροπῆς Ν. Κερκύρας «περὶ κηρύξεως ὡς ἀναδασωτέων δασικῶν ἐκτάσεων ποὺ κάηκαν καὶ κατεστράφησαν ἀπὸ ἐκχερσώσεις καὶ ἀποψιλώσεις, καὶ

5) Σχετικὴ εἰσήγηση τῆς Δ/νσεως Δασῶν Κερκύρας «περὶ κηρύξεως ὡς ἀναδασωτέας δημόσιας δασικῆς ἐκτάσεως ἐμβαδοῦ εἴκοσι (20) στρεμμάτων, ποὺ βρίσκεται στὰ διοικητικὰ ὅρια τῆς Κοινότητας Λακώνων καὶ στὴ θέση «Ἡρακλῆς», ἡ ὁποία καταστράφηκε ὁλοσχερῶς ἀπὸ τὴν πυρκαγιὰ ποὺ ἔγινε στὶς 24 Αὐγούστου 1978 καὶ ἡ ὁποία καλύπτετο ἀπὸ ἀείφυλλα - πλατύφυλλα, ἀποφασίζουμε:

Κηρύσσουμε ἀναδασωτέα τὴν ἀπὸ εἴκοσι (20) στρέμματα δημόσια δασικὴ ἔκταση, ποὺ βρίσκεται στὰ διοικητικὰ ὅρια τῆς Κοινότητας Λακώνων καὶ στὴ θέση «Ἡρακλῆς», ἡ ὁποία καλύπτετο ἀπὸ ἀείφυλλα - πλατύφυλλα καὶ ἡ ὁποία καταστράφηκε ὁλοσχερῶς ἀπὸ τὴν πυρκαγιὰ ποὺ ἔγινε στὶς 24 Αὐγούστου 1978, γιὰ τὴν ἐπαναδημιουργία τῆς καμένης δασικῆς βλαστήσεως τῶν ἀειφύλλων - πλατυφύλλων.

Ἡ ἀναδασωτέα ἔκταση, χρωματισμένη σαφῶς, φαίνεται στὸ συνημμένο σχεδιάγραμμα, μὲ κλίμακα 1:2000 καὶ τὸ ὁποῖο ἀποτελεῖ ἀναπόσπαστο μέρος τῆς παρούσης ἀποφάσεως καὶ περικλείεται ἀπὸ τὰ στοιχεῖα Α, Β, Γ, Δ, Α.

Ἡ ἀπόφαση αὐτὴ νὰ δημοσιευθεῖ στὴν Ἐφημερίδα τῆς Κυβερνήσεως.


Κέρκυρα, 28 Νοεμβρίου 1978

Ὁ Νομάρχης
ΑΘΑΝΑΣΙΟΣ ΡΑΠΤΗΣ

ΣΧΕΔΙΑΓΡΑΜΜΑ

Αναδασωτέας εκτάσεως 20 στρεμμάτων, στη θέση "Ηρακλής" περιφερείας Κοινότητος Λακώνων Κερκύρας -

ΚΛΙΜΑΞ 1:2000 -

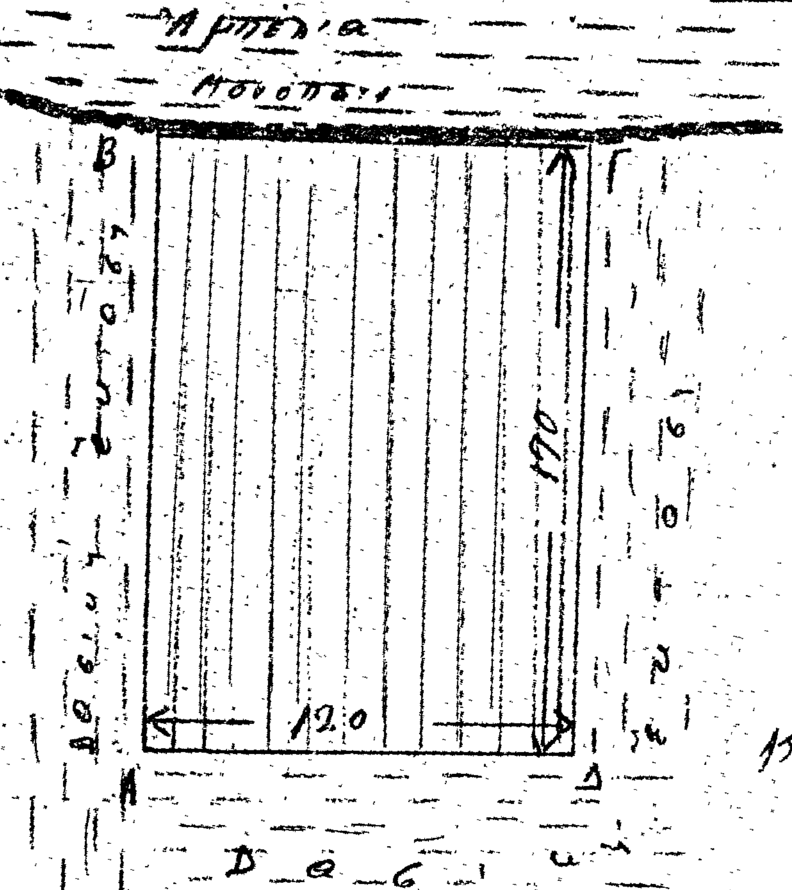

ΥΠΟΜΝΗΜΑ

ΑΒΓΔΑ Οριογραμμή αναδασωτέας εκτάσεως λόγω πυρκαϊάς.

Αναδασωτέα έκτασις

Γεωργικές καλλιέργειες

Δασική έκτασις

Κέρκυρα 2.-11-1976
Ο Δ/ντής Δασών
Κώστας Τσολαγκράδας
Δασολόγος 5ου βαθμού

Κέρκυρα 28-11-1976
Ο ΝΟΜΑΡΧΗΣ
ΛΕΟΝ. ΡΑΠΤΗΣ

Ἀριθ. ΝΔ/2704 (5)

Περὶ κηρύξεως δασικῆς ἐκτάσεως ὡς ἀναδασωτέας, στὸ Νομὸ Κερκύρας.

Ο ΝΟΜΑΡΧΗΣ ΚΕΡΚΥΡΑΣ

Ἔχοντας ὑπόψη:

1. Τὶς διατάξεις τῶν ἄρθρων 24 καὶ 117 τοῦ Συντάγματος τῆς Ἑλλάδος.

2. Τὶς διατάξεις τῶν ἄρθρων 188 ἕως καὶ 205 τοῦ Ν.Δ. 86/1969 «περὶ Δασικοῦ Κώδικος».

3. Τὶς ἀριθ. 114812/2946/ἐγκ. 154/24.12.75, 10582/539/13.2.1976, 29583/1226/6.5.76, 215696/1451/9.5.1977 καὶ 217606/1610/13.6.1977 διευκρινιστικὲς διαταγὲς τοῦ Ὑπουργείου Γεωργίας, σχετικὰ μὲ τὴν κήρυξη δασικῶνν ἐκτάσεων ὡς ἀναδασωτέων.

4. Τὴν ἀριθ. 100/17.11.1978 γνωμοδότηση τῆς Φιλοδασικῆς Ἐπιτροπῆς Νομοῦ Κερκύρας, περὶ κηρύξεως ὡς ἀναδασωτέων δασικῶν ἐκτάσεων ποὺ κάηκαν καὶ καταστράφηκαν ἀπὸ ἐκχερσώσεις καὶ ἀποψιλώσεις, καὶ

5. Σχετικὴ εἰσήγηση τῆς Δ/νσεως Δασῶν Κερκύρας «περὶ κηρύξεως ὡς ἀναδασωτέας διεκδικούμενης δασικῆς ἐκτάσεως ἐμβαδοῦ χιλίων πεντακοσίων ἑπτὰ (1.507) μ², ποὺ βρίσκεται στὰ διοικητικὰ ὅρια τῆς Κοινότητας Πάγων Κερκύρας καὶ στὴ θέση «Ἀγρίλια» Ἁγίου Γεωργίου, ἡ ὁποία καλυπτόταν ἀπὸ ἀείφυλλα - πλατύφυλλα θαμνώδους μορφῆς τὰ ὁποῖα καταστράφηκαν ὁλοσχερῶς ἀπὸ παράνομη ἐκχέρσωση ποὺ ἔγινε ἀπὸ τοὺς ἀδελφοὺς Πέτρο καὶ Σπυρίδωνα Κούρκουλο τοῦ Ἀλεξάνδρου, κατοίκους Μακράδων Κερκύρας κατὰ τὸ χρονικὸ διάστημα ἀπὸ 21.4.1978 ὡς καὶ 25.5.1978, ἀποφασίζουμε:


Κηρύσσουμε ἀναδασωτέα τὴν ἀπὸ χίλια πεντακόσια ἑπτὰ (1.507) μ² διεκδικούμενη δασικὴ ἔκταση ποὺ βρίσκεται στὰ διοικητικὰ ὅρια τῆς Κοινότητας Πάγων Κερκύρας καὶ στὴ θέση «Ἀγρίλια Ἁγίου Γεωργίου», ἡ ὁποία καλυπτόταν ἀπὸ ἀείφυλλα - πλατύφυλλα θαμνώδους μορφῆς, τὰ ὁποῖα καταστράφηκαν ὁλοσχερῶς ἀπὸ παράνομη ἐκχέρσωση ποὺ ἔγινε ἀπὸ τοὺς ἀδελφοὺς Πέτρο καὶ Σπυρίδωνα Κούρκουλο τοῦ Ἀλεξάνδρου, κατοίκους Μακράδων Κερκύρας, κατὰ τὸ χρονικὸ διάστημα ἀπὸ 21 Ἀπριλίου 1978 ἕως καὶ 25 Μαΐου 1978, γιὰ τὴν ἐπαναδημιουργία τῆς καταστραφείσης δασικῆς βλαστήσεως.

Ἡ κηρυχθεῖσα ἀναδασωτέα ἔκταση, χρωματισμένη σαφῶς, φαίνεται στὸ συνημμένο σχεδιάγραμμα μὲ κλίμακα 1:500 καὶ τὸ ὁποῖο ἀποτελεῖ ἀναπόσπαστο μέρος τῆς παρούσης ἀποφάσεως καὶ περικλείεται ἀπὸ τὰ στοιχεῖα Α, Β, Γ, Δ, Α.

Ἡ ἀπόφαση αὐτὴ νὰ δημοσιευθεῖ στὴν Ἐφημερίδα τῆς Κυβερνήσεως.

Κέρκυρα, 28 Νοεμβρίου 1978

Ὁ Νομάρχης
ΑΘΑΝΑΣΙΟΣ ΡΑΠΤΗΣ

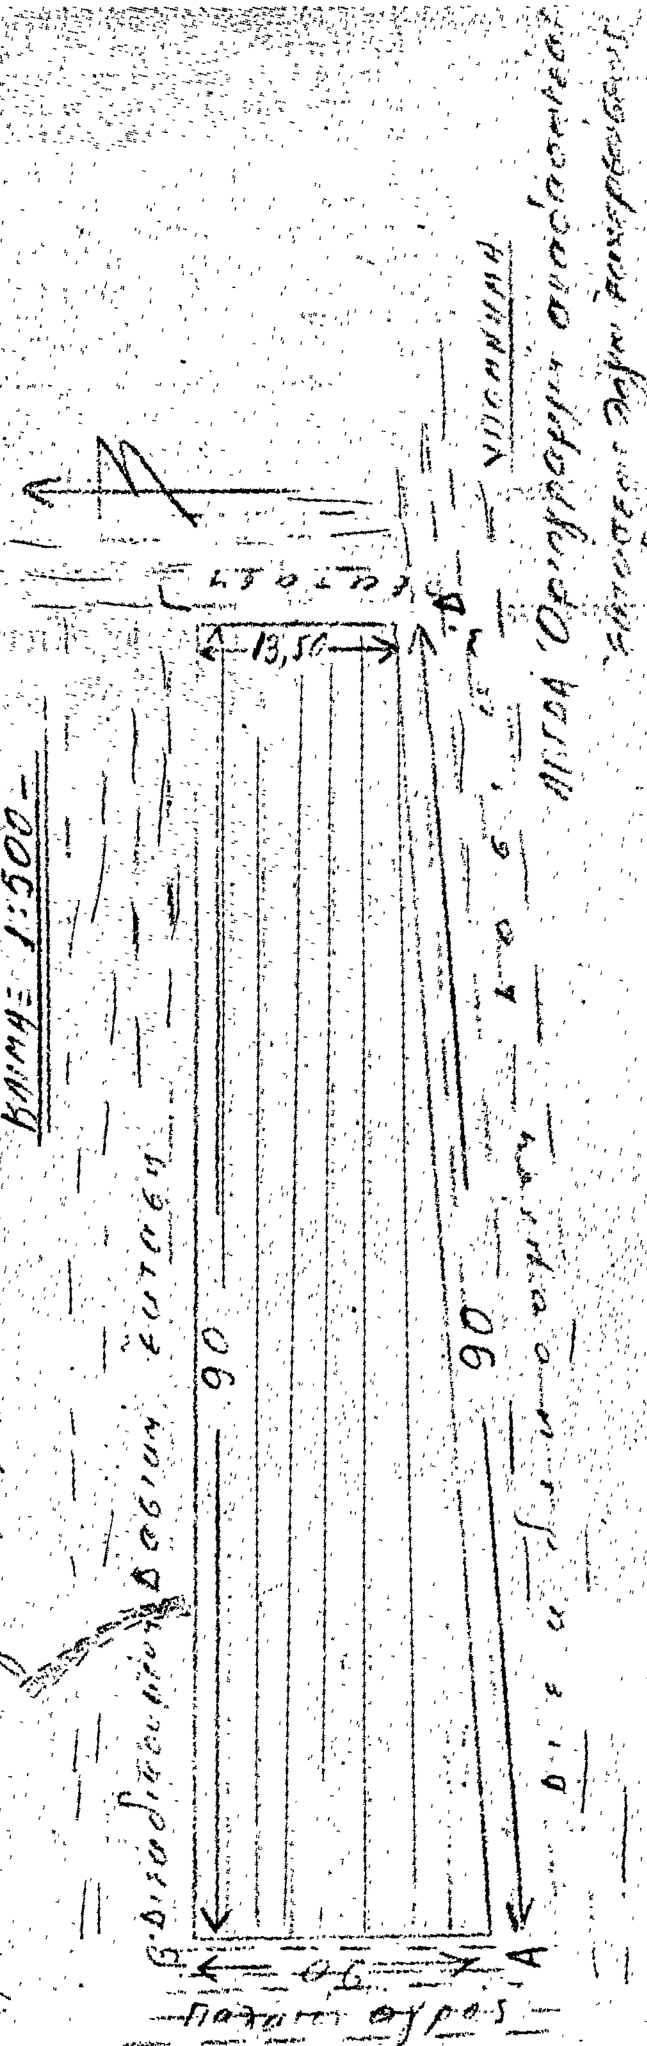
ΣΧΕΔΙΑΓΡΑΜΜΑ
ΚΛΙΜΑΞ 1:500
90
90
13,50
ΥΠΟΜΝΗΜΑ

'Αριθ. ΝΔ/2701 (6)

Περὶ κηρύξεως δασικῆς ἐκτάσεως ὡς ἀναδασωτέας στὸ Ν. Κερκύρας.

Ο ΝΟΜΑΡΧΗΣ ΚΕΡΚΥΡΑΣ

"Εχοντες ὑπόψη:

1) Τὶς διατάξεις τῶν ἄρθρων 24 καὶ 117 τοῦ Συντάγματος τῆς Ἑλλάδος.

2) Τὶς διατάξεις τῶν ἄρθρων 188 ἕως καὶ 205 τοῦ Ν.Δ. 86/69 «περὶ Δασικοῦ Κώδικος».

3) Τὶς ἀριθ. 114812/2946/ἐγκ. 154/24.12.1975, 10582/539/13.2.76, 29583/1226/6.5.76, 215696/1451/9.5.77 καὶ 217606/6610/13.6.77 διευκρινιστικὲς διαταγὲς τοῦ Ὑπουργείου Γεωργίας, σχετικὰ μὲ τὴν κήρυξη δασικῶν ἐκτάσεων ὡς ἀναδασωτέων.

4) Τὴν ἀριθ. 100/17.11.78 γνωμοδότηση τῆς Φιλοδασικῆς Ἐπιτροπῆς Ν. Κερκύρας περὶ κηρύξεως ὡς ἀναδασωτέων δασικῶν ἐκτάσεων ποὺ χάηκαν καὶ καταστράφηκαν ἀπὸ ἐκχερσώσεις καὶ ἀποψιλώσεις.

5) Σχετικὴ εἰσήγηση τῆς Δ/νσεως Δασῶν Κερκύρας «περὶ κηρύξεως ὡς ἀναδασωτέας δημόσιας δασικῆς ἐκτάσεως, ἐμβαδοῦ δέκα (10) στρεμμάτων, ποὺ βρίσκεται στὰ διοικητικὰ ὅρια τῆς Κοινότητος Σγουράδων καὶ στὴ θέση «Χειμαδιὸ — Τσουλουκάνια», ἡ ὁποία καταστράφηκε ὁλοσχερῶς ἀπὸ τὴν πυρκαγιὰ ποὺ ἔγινε στὶς 31 Ὀκτωβρίου 1978 καὶ ἡ ὁποία καλυπτόταν ἀπὸ ἀείφυλλα — πλατύφυλλα, ἀποφασίζουμε:

Κηρύσσουμε ἀναδασωτέα τὴν ἀπὸ δέκα (10) στρέμματα δημόσια δασικὴ ἔκταση, ποὺ βρίσκεται στὰ διοικητικὰ ὅρια τῆς Κοινότητας Σγουράδων καὶ στὴ θέση «Χειμαδιὸ — Τσουλουκάνια», ἡ ὁποία καλυπτόταν ἀπὸ ἀείφυλλα — πλατύφυλλα καὶ ἡ ὁποία καταστράφηκε ὁλοσχερῶς ἀπὸ τὴν πυρκαγιὰ ποὺ ἔγινε στὶς 31 Ὀκτωβρίου 1978, γιὰ τὴν ἐπαναδημιουργία τῆς καμένης δασικῆς βλαστήσεως τῶν ἀειφύλλων — πλατυφύλλων.

Ἡ ἀναδασωτέα ἔκταση, χρωματισμένη σαφῶς, φαίνεται στὸ συνημμένο σχεδιάγραμμα μὲ κλίμακα 1:2.000, τὸ ὁποῖο ἀποτελεῖ ἀναπόσπαστο μέρος τῆς παρούσης ἀποφάσεως καὶ περικλείεται ἀπὸ τὰ στοιχεῖα Α, Β, Γ, Δ, Α.

Ἡ ἀπόφαση αὐτὴ νὰ δημοσιευθεῖ στὴν Ἐφημερίδα τῆς Κυβερνήσεως.

Κέρκυρα, 28 Νοεμβρίου 1978

Ὁ Νομάρχης

ΑΘΑΝΑΣΙΟΣ ΡΑΠΤΗΣ

ΣΧΕΔΙΑΓΡΑΜΜΑ

Αναδασωτέας εκτάσεως 10- στρεμμάτων, στή θέση "Χειμαδιό- Τσουπουσαίνα" περιφέρεια Κοινότητος Σγουράδων Κερκύρας.

ΚΛΙΜΑΞ: 1:2000-

ΥΠΟΜΝΗΜΑ

ΑΒΓΔΑ. Οριογραμμή αναδασωτ. εκτάσεως λόγω πυρκαϊάς

Αναδασωτέα έκτασις

Γεωργική έκτασις

Δασική έκτασις

Δασική έκτασις

370

290

80

Δασική έκτασις

Κέρκυρα -11-1978

Ο ... Δασών



Μιχ... Τσαλαγκρούδας

Δασολόγος 5ου βαθμού

Κέρκυρα 28-11-1978

Ο Νομάρχης

Ἀριθ. ΝΔ/2703 (7)

Περὶ κηρύξεως δασικῆς ἐκτάσεως ὡς ἀναδασωτέας στὸ Νομὸ Κερκύρας.

Ο ΝΟΜΑΡΧΗΣ ΚΕΡΚΥΡΑΣ

Ἔχοντας ὑπόψη:

1. Τὶς διατάξεις τῶν ἄρθρων 24 καὶ 117 τοῦ Συντάγματος τῆς Ἑλλάδος.

2. Τὶς διατάξεις τῶν ἄρθρων 188 ἕως καὶ 205 τοῦ Ν.Δ. 86/1969 «περὶ Δασικοῦ Κώδικος».

3. Τὶς ἀριθ. 114812/2946/ἐγκ.154/24.12.1975, 10582/539/13.2.1976, 29583/1226/6.5.1976, 215696/1451/9.5.1977 καὶ 217606/1610/13.6.1977 διευκρινιστικὲς διαταγὲς τοῦ Ὑπουργείου Γεωργίας, σχετικὰ μὲ τὴν κήρυξη δασικῶν ἐκτάσεων ὡς ἀναδασωτέων.

4. Τὴν ἀριθ. 100/17.11.1978 γνωμοδότηση τῆς Φιλοδασικῆς Ἐπιτροπῆς Ν. Κερκύρας «περὶ κηρύξεως ὡς ἀναδασωτέων δασικῶν ἐκτάσεων ποὺ κάηκαν καὶ καταστράφηκαν ἀπὸ ἐκχερσώσεις καὶ ἀποψιλώσεις» καὶ

5. Σχετικὴ εἰσήγηση τῆς Δ/νσεως Δασῶν Κερκύρας «περὶ κηρύξεως ὡς ἀναδασωτέας διεκδικουμένης δασικῆς ἐκτάσεως ἐμβαδοῦ πεντακοσίων σαράντα τεσσάρων (544) τετραγ. μέτρων, ποὺ βρίσκεται στὰ διοικητικὰ ὅρια τῆς Κοινότητας Πάγων καὶ στὴ θέση «Ἀγρίλια Ἁγίου Γεωργίου», ἡ ὁποία καλυπτόταν ἀπὸ ἀείφυλλα — πλατύφυλλα θαμνώδους μορφῆς, τὰ ὁποῖα καταστράφηκαν ὁλοσχερῶς ἀπὸ παράνομη ἐκχέρσωση ποὺ ἔγινε ἀπὸ τὸν Σεβαστιανὸ Κούρκουλο τοῦ Δημητρίου κάτοικο Μακράδων Κερκύρας, κατὰ τὸ χρονικὸ διάστημα ἀπὸ Νοέμβριο 1977 ἕως καὶ Ἰανουάριο 1978, ἀποφασίζουμε:

Κηρύσσουμε ἀναδασωτέα τὴν ἀπὸ πεντακόσια σαράντα τέσσερα (544) τετραγ. μέτρων διεκδικούμενη δασικὴ ἔκταση, ποὺ βρίσκεται στὰ διοικητικὰ ὅρια τῆς Κοινότητας Πάγων καὶ στὴ θέση «Ἀγρίλια Ἁγίου Γεωργίου», ἡ ὁποία καλυπτόταν ἀπὸ ἀείφυλλα — πλατύφυλλα θαμνώδους μορφῆς, τὰ ὁποῖα καταστράφηκαν ὁλοσχερῶς ἀπὸ παράνομη ἐκχέρσωση ποὺ ἔγινε ἀπὸ τὸν Σεβαστιανὸ Κούρκουλο, κάτοικο Μακράδων, κατὰ τὸ χρονικὸ διάστημα ἀπὸ Νοέμβριο 1977 ἕως καὶ Ἰανουάριο 1978, γιὰ τὴν ἐπαναδημιουργία τῆς καταστραφείσης δασικῆς βλαστήσεως.

Ἡ ἀναδασωτέα ἔκταση, χρωματισμένη σαφῶς, φαίνεται στὸ συνημμένο σχεδιάγραμμα μὲ κλίμακα 1 : 200, τὸ ὁποῖο ἀποτελεῖ ἀναπόσπαστο μέρος τῆς παρούσης ἀποφάσεως καὶ περικλείεται ἀπὸ τὰ στοιχεῖα Α,Β,Γ,Δ,Α.

Ἡ ἀπόφαση αὐτὴ νὰ δημοσιευθεῖ στὴν Ἐφημερίδα τῆς Κυβερνήσεως.


Κέρκυρα, 28 Νοεμβρίου 1978


Ὁ Νομάρχης
ΑΘΑΝΑΣΙΟΣ ΡΑΠΤΗΣ

ΣΧΕΔΙΑΓΡΑΜΜΑ

Αναδασωτέας εκτάσεως 544-τετραγ. μέτρων, στή θέση "Αγρίλια Αγίου Γεωργίου" περιφερείας Κοινότητος Πάγων Κερκύρας.

ΚΛΙΜΑΞ 1:200

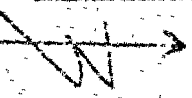

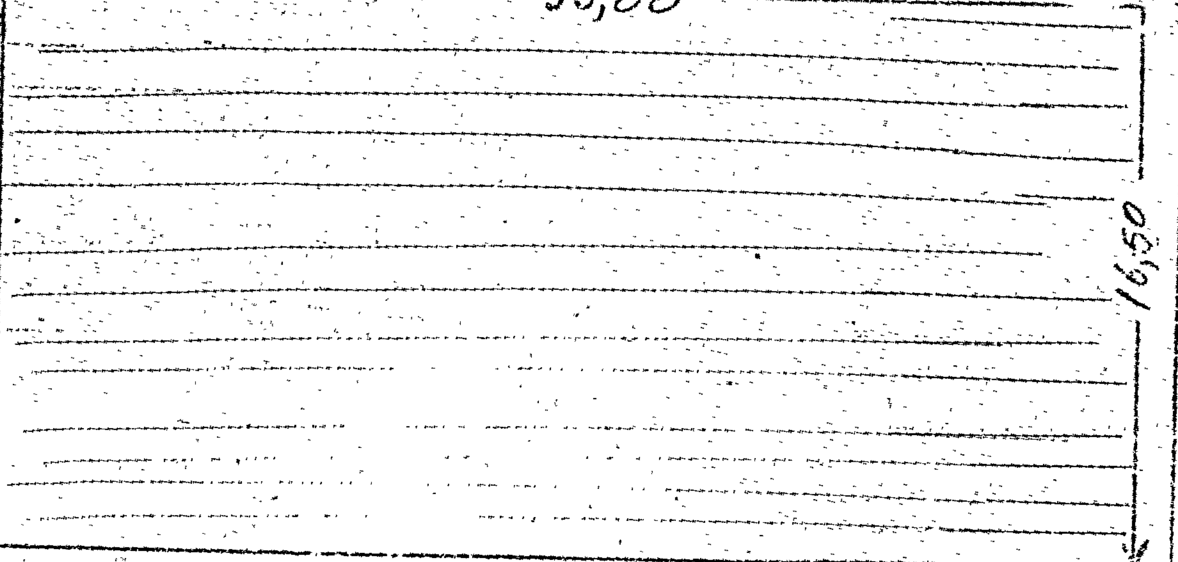

ΥΠΟΜΝΗΜΑ

ΑΒΓΔΑ Οριογραμμή αναδασωτέας έκτασ. λόγω εκχερσώσεως.

Αναδασωτέα έκταση

Αγροτικές εκτάσεις

Δασική έκταση

Κέρκυρα 26 1978
Ο Δ/ντής Δασών

Ιωάννης Τσολακρίδης
Δασάρχης 5ου βαθμού

Κέρκυρα 28-11-1978
Ο ΝΟΜΑΡΧΗΣ

ΑΘΑΝ. ΡΑΠΤΗΣ

'Αριθ. ΝΔ/2705 (8)

Περὶ κηρύξεως δασικῆς ἐκτάσεως ὡς ἀναδασωτέας στὸ Νομὸ Κερκύρας.

Ο ΝΟΜΑΡΧΗΣ ΚΕΡΚΥΡΑΣ

Ἔχοντας ὑπόψη:

1. Τὶς διατάξεις τῶν ἄρθρων 24 καὶ 117 τοῦ Συντάγματος τῆς Ἑλλάδος.

2. Τὶς διατάξεις τῶν ἄρθρων 188 ἕως καὶ 205 τοῦ Ν.Δ. 86/1969 «περὶ Δασικοῦ Κώδικος».

3. Τὶς 114812/2946/ἐγκ. 154/24.12.1975, 10582/539/13.2.1976, 29583/1226/6.5.1976, 215696/1451/9.5.1977 καὶ 217606/1610/13.6.1977 διευκρινιστικὲς διαταγὲς τοῦ Ὑπουργείου Γεωργίας, σχετικὰ μὲ τὴν κήδυξη δασικῶν ἐκάτσεων ὡς ἀναδασωτέων.

4. Τὴν ἀριθ. 100/17.11.1978 γνωμοδότηση τῆς Φιλοδασικῆς Ἐπιτροπῆς Νομοῦ Κερκύρας περὶ κηρύξεως ὡς ἀναδασωτέων δασικῶν ἐκτάσεων ποὺ κάηκαν καὶ καταστράφηκαν ἀπὸ κχερσώσεις καὶ ἀποψιλώσεις, καὶ

5. Σχετικὴ εἰσήγηση τῆς Δ/νσεως Δασῶν Κερκύρας «περὶ κηρύξεως ὡς ἀναδασωτέας δημόσιας δασικῆς ἐκτάσεως ἐμβαδοῦ τριάκοντα πέντε (35) στρεμμάτων, ποὺ βρίσκεται στὰ διοικητικὰ ὅρια τοῦ Συνοικισμοῦ Βασιλικὰ Κοινότητας Περιθείας καὶ στὶς θέσεις «Κουφόλογγος - Πόρτες», ἡ ὁποία καταστράφηκε ὁλοσχερῶς ἀπὸ τὴν πυρκαγιὰ ποὺ ἔγινε στὶς 24 Αὐγούστου 1978, καὶ ἡ ὁποία καλυπτόταν ἀπὸ δάσος δρυὸς καὶ ἀείφυλλα - πλατύφυλλα, ἀποφασίζουμε:


Κηρύσσουμε ἀναδασωτέα τὴν ἀπὸ τριάκοντα πέντε (35) στρέμματα δημόσια δασικὴ ἔκταση, ποὺ βρίσκεται στὰ διοικητικὰ ὅρια τοῦ Συνοικισμοῦ Βασιλικὰ Κοινότητας Περιθείας καὶ στὶς θέσεις «Κουφόλογγος - Πόρτες», ἡ ὁποία καλυπτόταν ἀπὸ δάσος δρυὸς καὶ ἀείφυλλα - πλατύφυλλα καὶ ἡ ὁποία καταστράφηκε ὁλοσχερῶς ἀπὸ τὴν πυρκαγιὰ ποὺ ἔγινε στὶς 24.8.1978, γιὰ τὴν ἐπαναδημιουργία τῆς καμένης δασικῆς βλαστήσεως τοῦ δάσους δρυὸς καὶ τῶν ἀειφύλλων πλατυφύλλων.

Ἡ ἀναδασωτέα ἔκταση, χρωματισμένη σαφῶς, φαίνεται στὸ συνημμένο σχεδιάγραμμα, μὲ κλίμακα 1:2.000 τὸ ὁποῖο ἀποτελεῖ ἀναπόσπαστο μέρος τῆς παρούσης καὶ περικλείεται ἀπὸ τὰ στοιχεῖα Α, Β, Γ, Δ, Α.

Ἡ ἀπόφαση αὐτὴ νὰ δημοσιευθεῖ στὴν Ἐφημερίδα τῆς Κυβερνήσεως.

Κέρκυρα, 28 Νοεμβρίου 1978

Ὁ Νομάρχης
ΑΘΑΝΑΣΙΟΣ ΡΑΠΤΗΣ

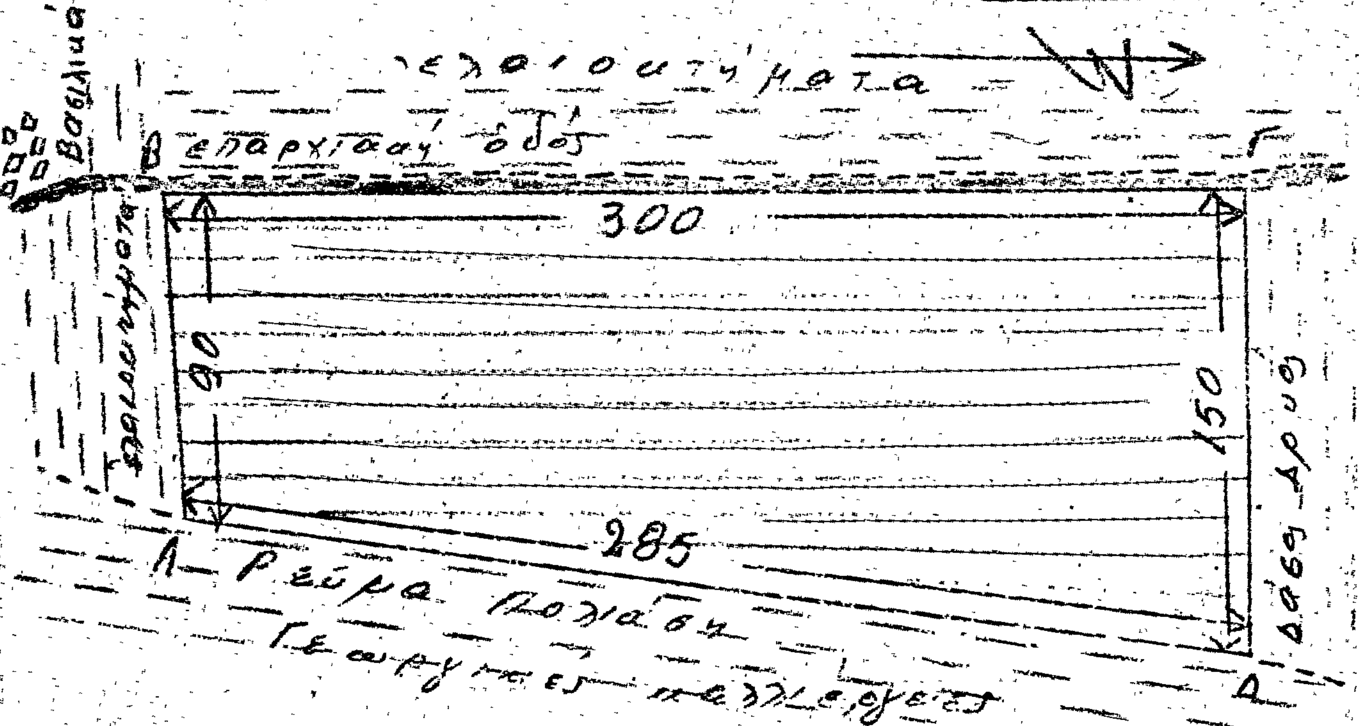
ΣΧΕΔΙΑΓΡΑΜΜΑ
Αναδασωτέας εκτάσεως 35 στρεμμάτων, στη θέση «Κουφάλογγος-Πόρτες» περιφερείας Κοινότητος Περιθείας Κερκύρας.
ΚΛΙΜΑΞ 1:2000
ΥΠΟΜΝΗΜΑ
ΑΒΓΔΑ Οριογραμμή αναδασωτέας εκτάσεως λόγω πυρκαϊάς.
Αναδασωτέα έκτασις
Γεωργικές εκτάσεις
Δασική έκτασις
Κέρκυρα 28 - 11 - 1978
Ο Διντής Δασών
Καλλιμος Γεωλογράφος
Δασολόγος 5ου βαθμού
Κέρκυρα 28 - 11 - 1978
Ο ΝΟΜΑΡΧΗΣ
ΦΡΑΓΚΟΥΛΗΣ
Ελαιοκτήματα
Επαρχιακή οδός
Βοσκότοπα
Βασιλικά
Ρεύμα Πολιάση
Γεωργικές καλλιέργειες
Δάσος Δρυός
300
285
90
150
Α
Β
Γ
Δ

Ἀριθ. ΝΔ/2711 (9)

Περὶ κηρύξεως δασικῆς ἐκτάσεως ὡς ἀναδασωτέας στὸ Ν. Κερκύρας.

Ο ΝΟΜΑΡΧΗΣ ΚΕΡΚΥΡΑΣ

Ἔχοντας ὑπόψη:

1. Τὶς διατάξεις τῶν ἄρθρων 24 καὶ 117 τοῦ Συντάγματος τῆς Ἑλλάδος.

2. Τὶς διατάξεις τῶν ἄρθρων 188 ἕως καὶ 205 τοῦ Ν.Δ. 86/69 «περὶ Δασικοῦ Κώδικος».

3. Τὶς 114812/2946/ἐγκ. 154/24.12.1975, 10582/539/13.2.76, 29583/1226/6.5.76, 215696/1451/9.5.77 καὶ 217606/1610/13.6.77 διευκρινιστικὲς διαταγὲς τοῦ Ὑπουργείου Γεωργίας, σχετικὰ μὲ τὴν κήρυξη δασικῶν ἐκτάσεων ὡς ἀναδασωτέων.

4. Τὴν 100/17.11.78 γνωμοδότηση τῆς Φιλοδασικῆς Ἐπιτροπῆς Ν. Κερκύρας «περὶ κηρύξεως ὡς ἀναδασωτέων δασικῶν ἐκτάσεων ποὺ κάηκαν ἢ καταστράφηκαν ἀπὸ ἐκχερσώσεις καὶ ἀποψιλώσεις», καὶ

5. Σχετικὴ εἰσήγηση τῆς Δ/νσεως Δασῶν Κερκύρας «περὶ κηρύξεως ὡς ἀναδασωτέας διεκδικούμενης δασικῆς ἐκτάσεως ἐμβαδοῦ χιλίων ἐννιακοσίων εἴκοσι ἐννέα (1.929) τετρ. μέτρων, ποὺ βρίσκεται στὰ διοικητικὰ ὅρια τῆς Κοινότητας Ἁγίου Ματθαίου Κερκύρας καὶ στὴ θέση «Κούρτη — Σταλαχτὸ», ἡ ὁποία καλυπτόταν ἀπὸ ἀείφυλλα — πλατύφυλλα θαμνώδους μορφῆς, τὰ ὁποῖα καταστράφηκαν ἀπὸ παράνομη ἐκχέρσωση ποὺ ἔγινε ἀπὸ τὸ Δημήτριο Σιάλπα τοῦ Εὐαγγέλου, χωροφύλακα, κατὰ τὸ χρονικὸ διάστημα ἀπὸ Μάρτιο 1978 ἕως καὶ Ἰούνιο 1978, ἀποφασίζουμε:

Κηρύσσουμε ἀναδασωτέα τὴν ἀπὸ χίλια ἐννεακόσια εἴκοσι ἐννέα (1.929) τετρ. μέτρα διεκδικούμενη δασικὴ ἔκταση ποὺ βρίσκεται στὰ διοικητικὰ ὅρια τῆς Κοινότητος Ἁγίου Ματθαίου Κερκύρας καὶ στὴ θέση «Κούρτη — Σταλαχτὸ», ἡ ὁποία καλυπτόταν ἀπὸ ἀείφυλλα — πλατύφυλλα τὰ ὁποῖα καταστράφηκαν ἀπὸ παράνομη ἐκχέρσωση ποὺ ἔγινε ἀπὸ τὸν Δημήτριο Σιάλπα, χωροφύλακα κατὰ τὸ χρονικὸ διάστημα ἀπὸ Μάρτιο 1978 ἕως καὶ Ἰούνιο 1978, γιὰ τὴν ἐπαναδημιουργία τῆς καταστραφείσης δασικῆς βλαστήσεως.

Ἡ ἀναδασωτέα ἔκταση, χρωματισμένη σαφῶς, φαίνεται στὸ συνημμένο σχεδιάγραμμα μὲ κλίμακα 1:500, τὸ ὁποῖο ἀποτελεῖ ἀναπόσπαστο μέρος τῆς παρούσης ἀποφάσεως καὶ περικλείεται ἀπὸ τὰ στοιχεῖα Α, Β, Γ, Δ, Ε, Α.

Ἡ ἀπόφαση αὐτὴ νὰ δημοσιευθεῖ στὴν Ἐφημερίδα τῆς Κυβερνήσεως.

Κέρκυρα, 28 Νοεμβρίου 1978

Ὁ Νομάρχης
ΑΘΑΝΑΣΙΟΣ ΡΑΠΤΗΣ

ΣΧΕΔΙΑΓΡΑΜΜΑ

Ἀναδασωτέας ἐκτάσεως 1929 τετραγ. μέτρων, στή θέση «Κούρτη-Σταλαχτό» περιφερείας Κοινότητος Ἁγίου Ματθαίου Κερκύρας.

ΚΛΙΜΑΞ 1:500

Γ
ἔκτασις
40
Δ
43
Β
10
Α
80
25
Ε
Ἐλαιοκτήματα
ἐλαιοκτήματα

ΥΠΟΜΝΗΜΑ

ΑΒΓΔΕΑ Ὁριογραμμή ἀναδασωτέας ἐκτάσ. λόγῳ ἐκχερσώσεως.

Ἀναδασωτέα ἔκτασις

Γεωργικές ἐκτάσεις

Δασική ἔκτασις

Κέρκυρα 28-11-1978

Ὁ Δ/ντής Δασῶν

Κωνσ. Τσαλαγκρόδας

Δασολόγος 5ου βαθμοῦ

Κέρκυρα 28-11-1978

Ὁ ΝΟΜΑΡΧΗΣ

ΙΩΑΝ. ΡΑΠΤΗΣ

'Αριθ. ΝΔ/2712 (10)

Περὶ κηρύξεως δασικῆς ἐκτάσεως ὡς ἀναδασωτέας στὸ Νομὸ Κερκύρας.

Ο ΝΟΜΑΡΧΗΣ ΚΕΡΚΥΡΑΣ

Ἔχοντας ὑπόψη:

1. Τὶς διατάξεις τῶν ἄρθρων 24 καὶ 117 τοῦ Συντάγματος τῆς Ἑλλάδος.

2. Τὶς διατάξεις τῶν ἄρθρων 188 ἕως καὶ 205 τοῦ Ν.Δ. 86/1969 «περὶ Δασικοῦ Κώδικος».

3. Τὶς ἀριθ. 114812/2946/ἐγκ. 154/24.12.75, 10582/539/13.2.76, 29583/1236/6.5.76, 215696/1451/19.5.77 καὶ 217606/1610/13.6.1977 διευκρινιστικὲς διαταγὲς τοῦ Ὑπουργείου Γεωργίας, σχετικὰ μὲ τὴν κήρυξη Δασικῶν ἐκτάσεων ὡς ἀναδασωτέων.

4. Τὴν 100/17.11.78 γνωμοδότηση τῆς Φιλοδασικῆς Ἐπιτροπῆς Ν. Κερκύρας, περὶ κηρύξεως ὡς ἀναδασωτέων δασικῶν ἐκτάσεων ποὺ κάηκαν καὶ καταστράφηκαν ἀπὸ ἐκχερσώσεις καὶ ἀποψιλώσεις, καὶ

5. Σχετικὴ εἰσήγηση τῆς Διευθύνσεως Δασῶν Κερκύρας «περὶ κηρύξεως ὡς ἀναδασωτέας δημόσιας δασικῆς ἐκτάσεως ἐμβαδοῦ πενήντα (50) στρέμματα, ποὺ βρίσκεται στὰ διοικητικὰ ὅρια τῆς Κοινότητας Γημαρίου καὶ στὴ θέση «Κουλούρα—Βίγλα», ἡ ὁποία καλυπτόταν ἀπὸ ἀείφυλα—πλατύφυλλα ποὺ καταστράφηκαν ὁλοσχερῶς ἀπὸ τὴν πυρκαγιὰ ποὺ ἔγινε στὶς 8 Ὀκτωβρίου 1978, ἀποφασίζουμε:

Κηρύσσουμε ἀναδασωτέα τὴν ἀπὸ πενήντα (50) στρέμματα δημόσια δασικὴ ἔκταση, ποὺ βρίσκεται στὰ διοικητικὰ ὅρια τῆς Κοινότητας Γημαρίου καὶ στὴ θέση «Κουλούρα—Βίγλα» ἡ ὁποία καλυπτόνταν ἀπὸ ἀείφυλλα—πλατύφυλλα, τὰ ὁποῖα καταστράφηκαν ὁλοσχερῶς ἀπὸ τὴν πυρκαγιὰ ποὺ ἔγινε στὶς 8 Ὀκτωβρίου 1978, γιὰ τὴν ἐπαναδημιουργία τῆς καταστραφείσης δασικῆς βλαστήσεως τῶν ἀειφύλων—πλατυφύλλων.

Ἡ ἀναδασωτέα ἔκταση, χρωματισμένη σαφῶς, φαίνεται στὸ συνημμένο σχεδιάγραμμα μὲ κλίμακα 1:2000, τὸ ὁποῖο ἀποτελεῖ ἀναπόσπαστο μέρος τῆς παρούσης ἀποφάσεως καὶ περικλείεται ἀπὸ τὰ στοιχεῖα Α, Β, Γ, Δ, Α.


Ἡ ἀπόφαση αὐτὴ νὰ δημοσιευθεῖ στὴν Ἐφημερίδα τῆς Κυβερνήσεως.

Κέρκυρα, 28 Νοεμβρίου 1978
Ὁ Νομάρχης
ΑΘΑΝΑΣΙΟΣ ΡΑΠΤΗΣ

ΣΧΕΔΙΑΓΡΑΜΜΑ

Αναδασωτέας εκτάσεως 50 - στρεμμάτων, στη θέση «Βίγλα - Κουλούρα» περιφερείας Κοινότητος Γημαρίου Κερκύρας.

ΚΛΙΜΑΞ: 1:2000

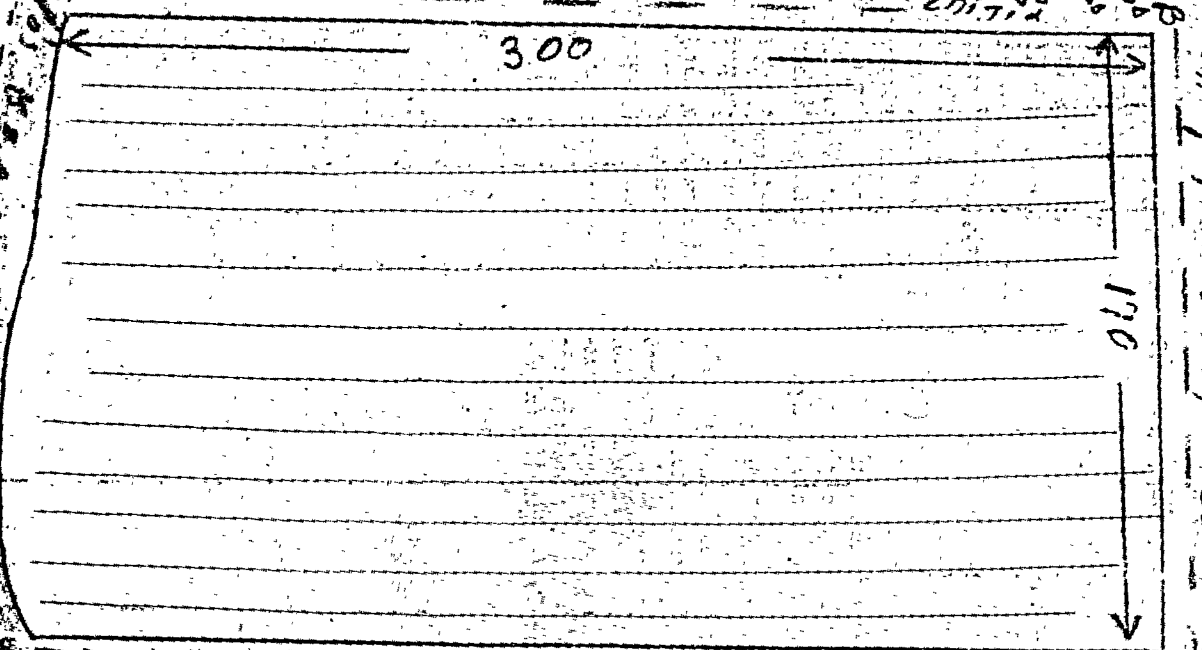

ΥΠΟΜΝΗΜΑ

ΑΒΓΔΑ Οριογραμμή αναδασωτέας εκτάσεως λόγω πυρκαϊάς.

Αναδασωτέα έκτασις

Γεωργικές εκτάσεις

Δασική έκτασις

Κοινοτική οδός

Κέρκυρα 28 - 11 - 1977

Ο Δ/ντής Δασών

Κων/νος Τσαλαγράς

Δασολόγος 5ου βαθμού

Κέρκυρα - 11 - 1978

Ο ΝΟΜΑΡΧΗΣ

ΑΘΑΝ. ΓΡΑΠΠΗΣ

ΑΝΑΚΟΙΝΩΣΕΙΣ

Ἀριθ. Β. 7004/Φ. 99Α (11)

Περὶ ἀνακοινώσεως παρακαταθέσεως ἀποζημιώσεως γιὰ ἀπαλλοτρίωση ἀκινήτων γιὰ τὴν κατασκευὴ τοῦ τμήματος Γαλαξείδι Κίσσελι παραλλαγὴ Χαμοπάσας τῆς Ἐθνικῆς ὁδοῦ Θερμοπυλῶν Ἰτέας Ναυπάκτου Ἀντιρρίου.

Ο ΥΠΟΥΡΓΟΣ ΔΗΜΟΣΙΩΝ ΕΡΓΩΝ

Ἔχοντας ὑπόψη τὰ ἄρθρα 7 καὶ 8 τοῦ Ν.Δ. 797/1971 «περὶ ἀναγκαστικῶν ἀπαλλοτριώσεων» γνωστοποιοῦμε σὲ ὅσους ἔχουν ἢ διεκδικοῦν δικαιώματα κυριότητος σὲ ἀκίνητα ποὺ ἀπαλλοτριώθηκαν ἀναγκαστικὰ μὲ τὴν Δ. 5364/5251/1973 κοινὴ ἀπόφαση τῶν Ὑπουργῶν Οἰκονομικῶν καὶ Δημοσίων Ἔργων (ΦΕΚ. 203/73 τ. Δ΄) γιὰ τὴν κατασκευὴ τοῦ τμήματος Γαλαξείδι—Κίσσελι παραλλαγὴ Χαμοπάσας τῆς Ἐθνικῆς ὁδοῦ Θερμοπυλῶν Ἰτέας Ναυπάκτου Ἀντιρρίου καθὼς καὶ τοὺς ἐνυπόθηκους δανειστὲς καὶ τοὺς τρίτους γενικὰ διεκρικητὲς τῶν ἀκινήτων αὐτῶν, ὅτι ἡ ἀποζημίωση τῆς ἐδαφικῆς ἐπιφάνειας καὶ τῶν ἐπικειμένων της, ὅπως περιγράφονται στὸ σχετικὸ κτηματολογικὸ πίνακα, ἡ ὁποία καθορίστηκε μὲ τὴν ἀριθ. 6333/76 ἀπόφαση τοῦ Ἐφετείου Ἀθηνῶν ἔχει παρακατατεθεῖ στὸ Γραφεῖο Παρ/κῶν Ἀμφίσσης καὶ ἔχει ἐκδοθεῖ τὸ ἀριθ. 7124/21.12.78 γραμμάτιο συστάσεως παρακαταθήκης δρχ. (2.226.950).

Ἡ ἀποζημίωση θὰ ἐκδοθεῖ στὰ πρόσωπα ποὺ θὰ ἀναγνωρισθοῦν δικαιοῦχοι κατὰ τὴ νόμιμη διαδικασία.

Ἡ ἀνακοίνωση αὐτὴ νὰ δημοσιευθεῖ στὴν Ἐφημερίδα τῆς Κυβερνήσεως.

Ἀθῆναι, 29 Ἰανουαρίου 1979

Μὲ ἐντολὴ Ὑπουργοῦ
Ὁ Διευθυντὴς
ΝΙΚ. ΚΑΤΣΙΦΗΣ

Ἀριθ. Β. 7002/Φ 62β (12)

Περὶ ἀνακοινώσεως παρακαταθέσεως ἀποζημιώσεως γιὰ ἀπαλλοτρίωση ἀκινήτων γιὰ τὴν διάνοιξη τῆς νέας ἐθνικῆς ὁδοῦ Κορίνθου—Πατρῶν (τμῆμα Παράκαμψη Αἰγίου).

Ο ΥΠΟΥΡΓΟΣ ΔΗΜΟΣΙΩΝ ΕΡΓΩΝ

Ἔχοντας ὑπόψη τὰ ἄρθρα 7 καὶ 8 τοῦ Ν.Δ. 797/1971 «περὶ ἀναγκαστικῶν ἀπαλλοτριώσεως» γνωστοποιοῦμε σὲ ὅσους ἔχουν ἢ διεκδικοῦν δικαιώματα κυριότητας σὲ ἀκίνητα ποὺ ἀπαλλοτριώθηκαν ἀναγκαστικὰ μὲ τὴν Δ.3226/2591/7.5.1969 κοινὴ ἀπόφαση τῶν Ὑπουργῶν Οἰκονομικῶν καὶ Δημοσίων Ἔργων (ΦΕΚ 97/69 τ. Δ΄΄) γιὰ τὴν διάνοιξη τῆς νέας ἐθνικῆς ὁδοῦ Κορίνθου—Πατρῶν (τμῆμα Παράκαμψη Αἰγίου) καθὼς καὶ τοὺς ἐνυποθήκους δανειστὲς καὶ τοὺς τρίτους γενικὰ διεκδικητὲς τῶν ἀκινήτων αὐτῶν, ὅτι ἡ ἀποζημίωση τῆς ἐδαφικῆς ἐπιφάνειας καὶ τῶν ἀντικειμένων της, ὅπως περιγράφονται στὸ σχετικὸ κτηματολογικὸ πίνακα καθορίστηκε μὲ τὴν ἀριθ. 95/77 καὶ 411/77 ἀποφάσεων τοῦ Πολυμελοῦς Πρωτοδικείου καὶ Ἐφετείου Πατρῶν καὶ ἔχει παρακατατεθεῖ στὸ Γραφεῖο Παρ/κῶν Αἰγίου ἐκδοθέντος τοῦ ἀριθ. 9226/28.1.1978 γραμματίου συστάσεως παρακαταθήκης δρχ. 392.500.

Ἡ ἀποζημίωση θὰ ἀποδοθεῖ στὰ πρόσωπα ποὺ θὰ ἀναγνωρισθοῦν δικαιοῦχοι κατὰ τὴ νόμιμη διαδικασία.

Ἡ ἀνακοίνωση αὐτὴ νὰ δημοσιευθεῖ στὴν Ἐφημερίδα τῆς Κυβερνήσεως.

Ἀθῆναι, 29 Ἰανουαρίου 1979

Μὲ ἐντολὴ Ὑπουργοῦ
Ὁ Διευθυντὴς
ΝΙΚ. ΚΑΤΣΙΦΗΣ

Ἀριθ. Β. 6992/Φ 5 (13)

Περὶ ἀνακοινώσεως παρακαταθέσεως ἀποζημιώσεως γιὰ ἀπαλλοτρίωση ἀκινήτων γιὰ τὴ διάνοιξη τῆς Ἐθνικῆς ὁδοῦ Κορίνθου — Πατρῶν (ἐξυπηρέτηση λειτουργικῶν ἀναγκῶν κλπ.).

Ο ΥΠΟΥΡΓΟΣ ΔΗΜΟΣΙΩΝ ΕΡΓΩΝ

Ἔχοντας ὑπόψη τὰ ἄρθρα 7 καὶ 8 τοῦ Ν.Δ. 797/1971 «περὶ ἀναγκαστικῶν ἀπαλλοτριώσεων», γνωστοποιοῦμε σὲ ὅσους ἔχουν ἢ διεκδικοῦν δικαιώματα κυριότητας σὲ ἀκίνητα ποὺ ἀπαλλοτριώθηκαν ἀναγκαστικὰ μὲ τὴν Δ. 2252/2809/10.5.73 κοινὴ ἀπόφαση τῶν Ὑπουργῶν Οἰκονομικῶν καὶ Δημοσίων Ἔργων (ΦΕΚ 146/73 τ. Δ΄) γιὰ τὴ διάνοιξη τῆς Ἐθνικῆς ὁδοῦ Κορίνθου—Πατρῶν (ἐξυπηρέτηση λειτουργικῶν ἀναγκῶν κλπ) καθὼς καὶ τοὺς ἐνυποθήκους δανειστὲς καὶ τοὺς τρίτους γενικὰ διεκδικητὲς τῶν ἀκινήτων αὐτῶν, ὅτι ἡ ἀποζημίωση τῆς ἐδαφικῆς ἐπιφάνειας καὶ τῶν ἐπικειμένων της, ὅπως περιγράφονται στὸ σχετικὸ κτηματολογικὸ πίνακα καθορίστηκε μὲ τὴν ἀριθ. 420/1976 ἀπόφαση τοῦ Ἐφετείου Πατρῶν καὶ ἔχει παρακατατεθεῖ στὸ Γραφεῖο Παρ/κῶν Αἰγίου ἐκδοθέντος τοῦ ἀριθ. 9220/28.12.78 γραμματίου συστάσεως παρακαταθήκης δρχ. (87010 δρχ.).

Ἡ ἀποζημίωση θὰ ἀποδοθεῖ στὰ πρόσωπα ποὺ θὰ ἀναγνωρισθοῦν δικαιοῦχοι κατὰ τὴν νόμιμο διαδικασία.

Ἡ ἀνακοίνωση αὐτὴ νὰ δημοσιευθεῖ στὴν Ἐφημερίδα τῆς Κυβερνήσεως.

Ἀθῆναι, 29 Ἰανουαρίου 1979

Μὲ ἐντολὴ Ὑπουργοῦ
Ὁ Διευθυντὴς
ΝΙΚ. ΚΑΤΣΙΦΗΣ

ΑΠΟ ΤΟ ΕΘΝΙΚΟ ΤΥΠΟΓΡΑΦΕΙΟ